



**INPLUS**  
HOME

	<b>Wydzielona KW</b>	<b>Macierzysta KW</b>
Wyłączne korzystanie z konkretnego lokalu	✓	✓
Udział w częściach wspólnych nieruchomości	✓	✓
Udział w gruncie	✓	✓
Możliwość sprzedaży bez zgody innych mieszkańców	✓	✓
Samodzielne rozporządzanie nieruchomością	✓	✓
Możliwość wynajmu lub prowadzenia działalności	✓	✓
Możliwość założenia wspólnoty mieszkańców	✓	✓
Możliwość meldunku	✓	✓
Administrowanie budynku przez zarządcę, ustanowienie czynszu oraz funduszu remontowego	✓	✓
Możliwość finansowania zakupu kredytem bankowym	✓	✓
Niskie koszty utrzymania	✗	✓
Niska cena zakupu	✗	✓



Zielony Zakątek to nowa inwestycja na mapie Krakowa położona w dzielnicy Bieńczyce. Składa się z 14 lokali jedno oraz dwu pokojowych znajdujących się na 4 kondygnacjach. Położenie w pobliżu wielu przystanków komunikacji miejskiej oraz węzła obwodnicy Krakowa zapewni sprawne poruszanie się po mieście. Z kolei mnogość sklepów, punktów usługowych czy lokali gastronomicznych w okolicy zagwarantuje komfort życia na codzień.

**Zielony  
Zakątek**

ul. Fatimska 190  
KRAKÓW

<https://inplushome.pl/>

Zachęcamy do kontaktu z opiekunem inwestycji:





Powierzchnia użytkowa – 24,50m<sup>2</sup>

Skorzystaj z opcji wykończenia mieszkania pod klucz.  
Oferujemy mieszkania dopasowane do Twoich potrzeb.



Prezentowane wizualizacje przedstawiają przykładowe wykończenie lokalu M7.

## Zielony Zakątek

14 mieszkań

17,2-35,5m<sup>2</sup> powierzchnia mieszkań

M1	21,50m <sup>2</sup>	199 000,00 zł
M2	17,20m <sup>2</sup>	179 000,00 zł rezerwacja
M3	23,95m <sup>2</sup>	240 000,00 zł
M4	22,00m <sup>2</sup>	219 000,00 zł
M5	23,40m <sup>2</sup>	225 000,00 zł rezerwacja
M6	17,20m <sup>2</sup>	179 000,00 zł rezerwacja
M7	24,50m <sup>2</sup>	239 000,00 zł rezerwacja
M8	19,30m <sup>2</sup>	189 000,00 zł rezerwacja
M9	23,14m <sup>2</sup>	225 000,00 zł rezerwacja
M10	17,20m <sup>2</sup>	179 000,00 zł rezerwacja
M11	24,50m <sup>2</sup>	239 000,00 zł rezerwacja
M12	19,30m <sup>2</sup>	189 000,00 zł rezerwacja
M13	35,50m <sup>2</sup>	349 000,00 zł
M14	31,80m <sup>2</sup>	319 000,00 zł

PIĘTRO I





PIĘTRO II



PODDASZE



PARTER

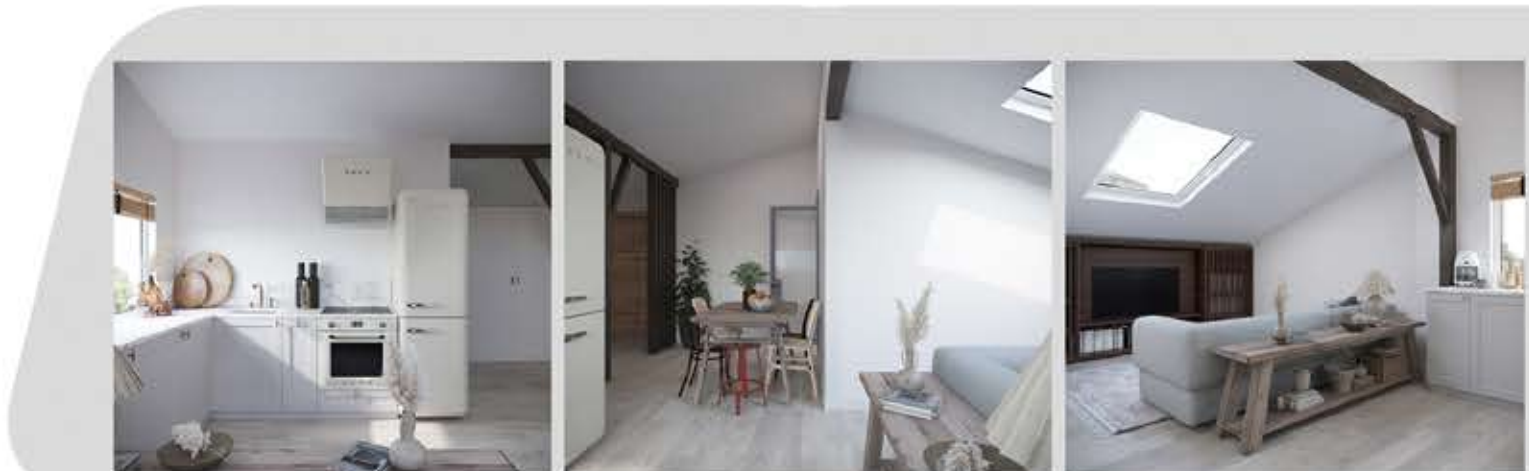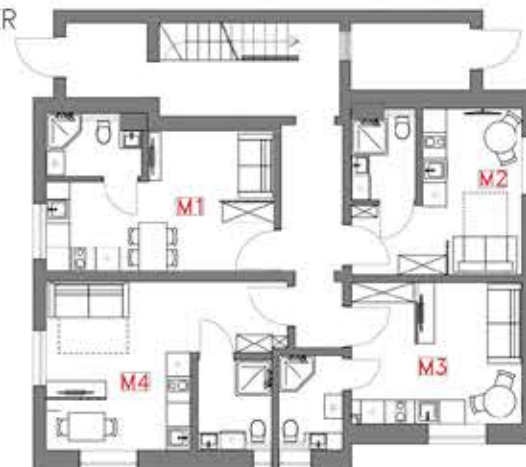

Prezentowane wizualizacje przedstawiają przykładowe wykończenie lokalu M13.